


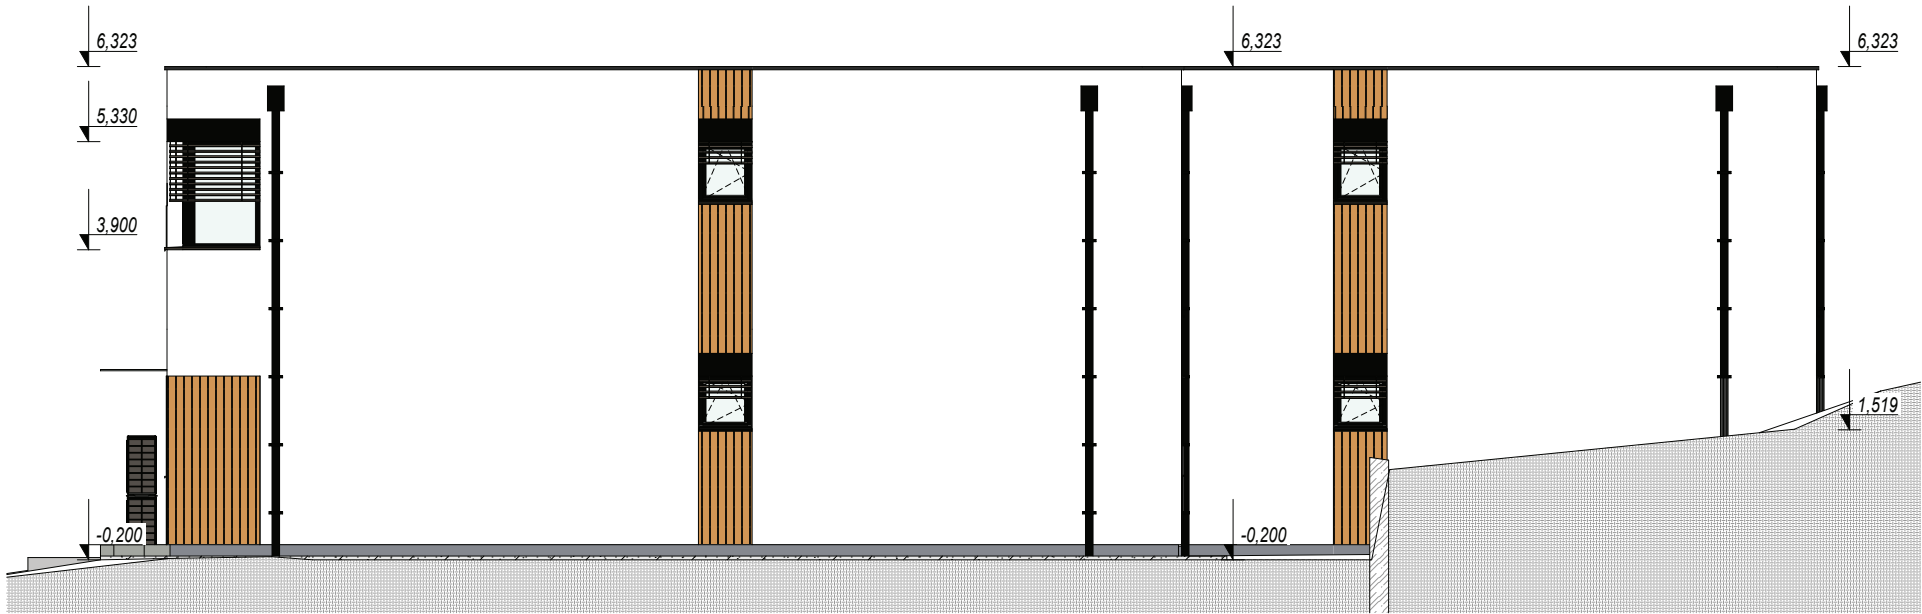

Severovýchodný pohľad SO.02

1:100



Severovýchodný pohľad SO.01

1:100

